


**DISTRITO 02  
RIO CLARO DO SUL**

**DISTRITO 01  
MALLET**

**DISTRITO 03  
DORIZON**

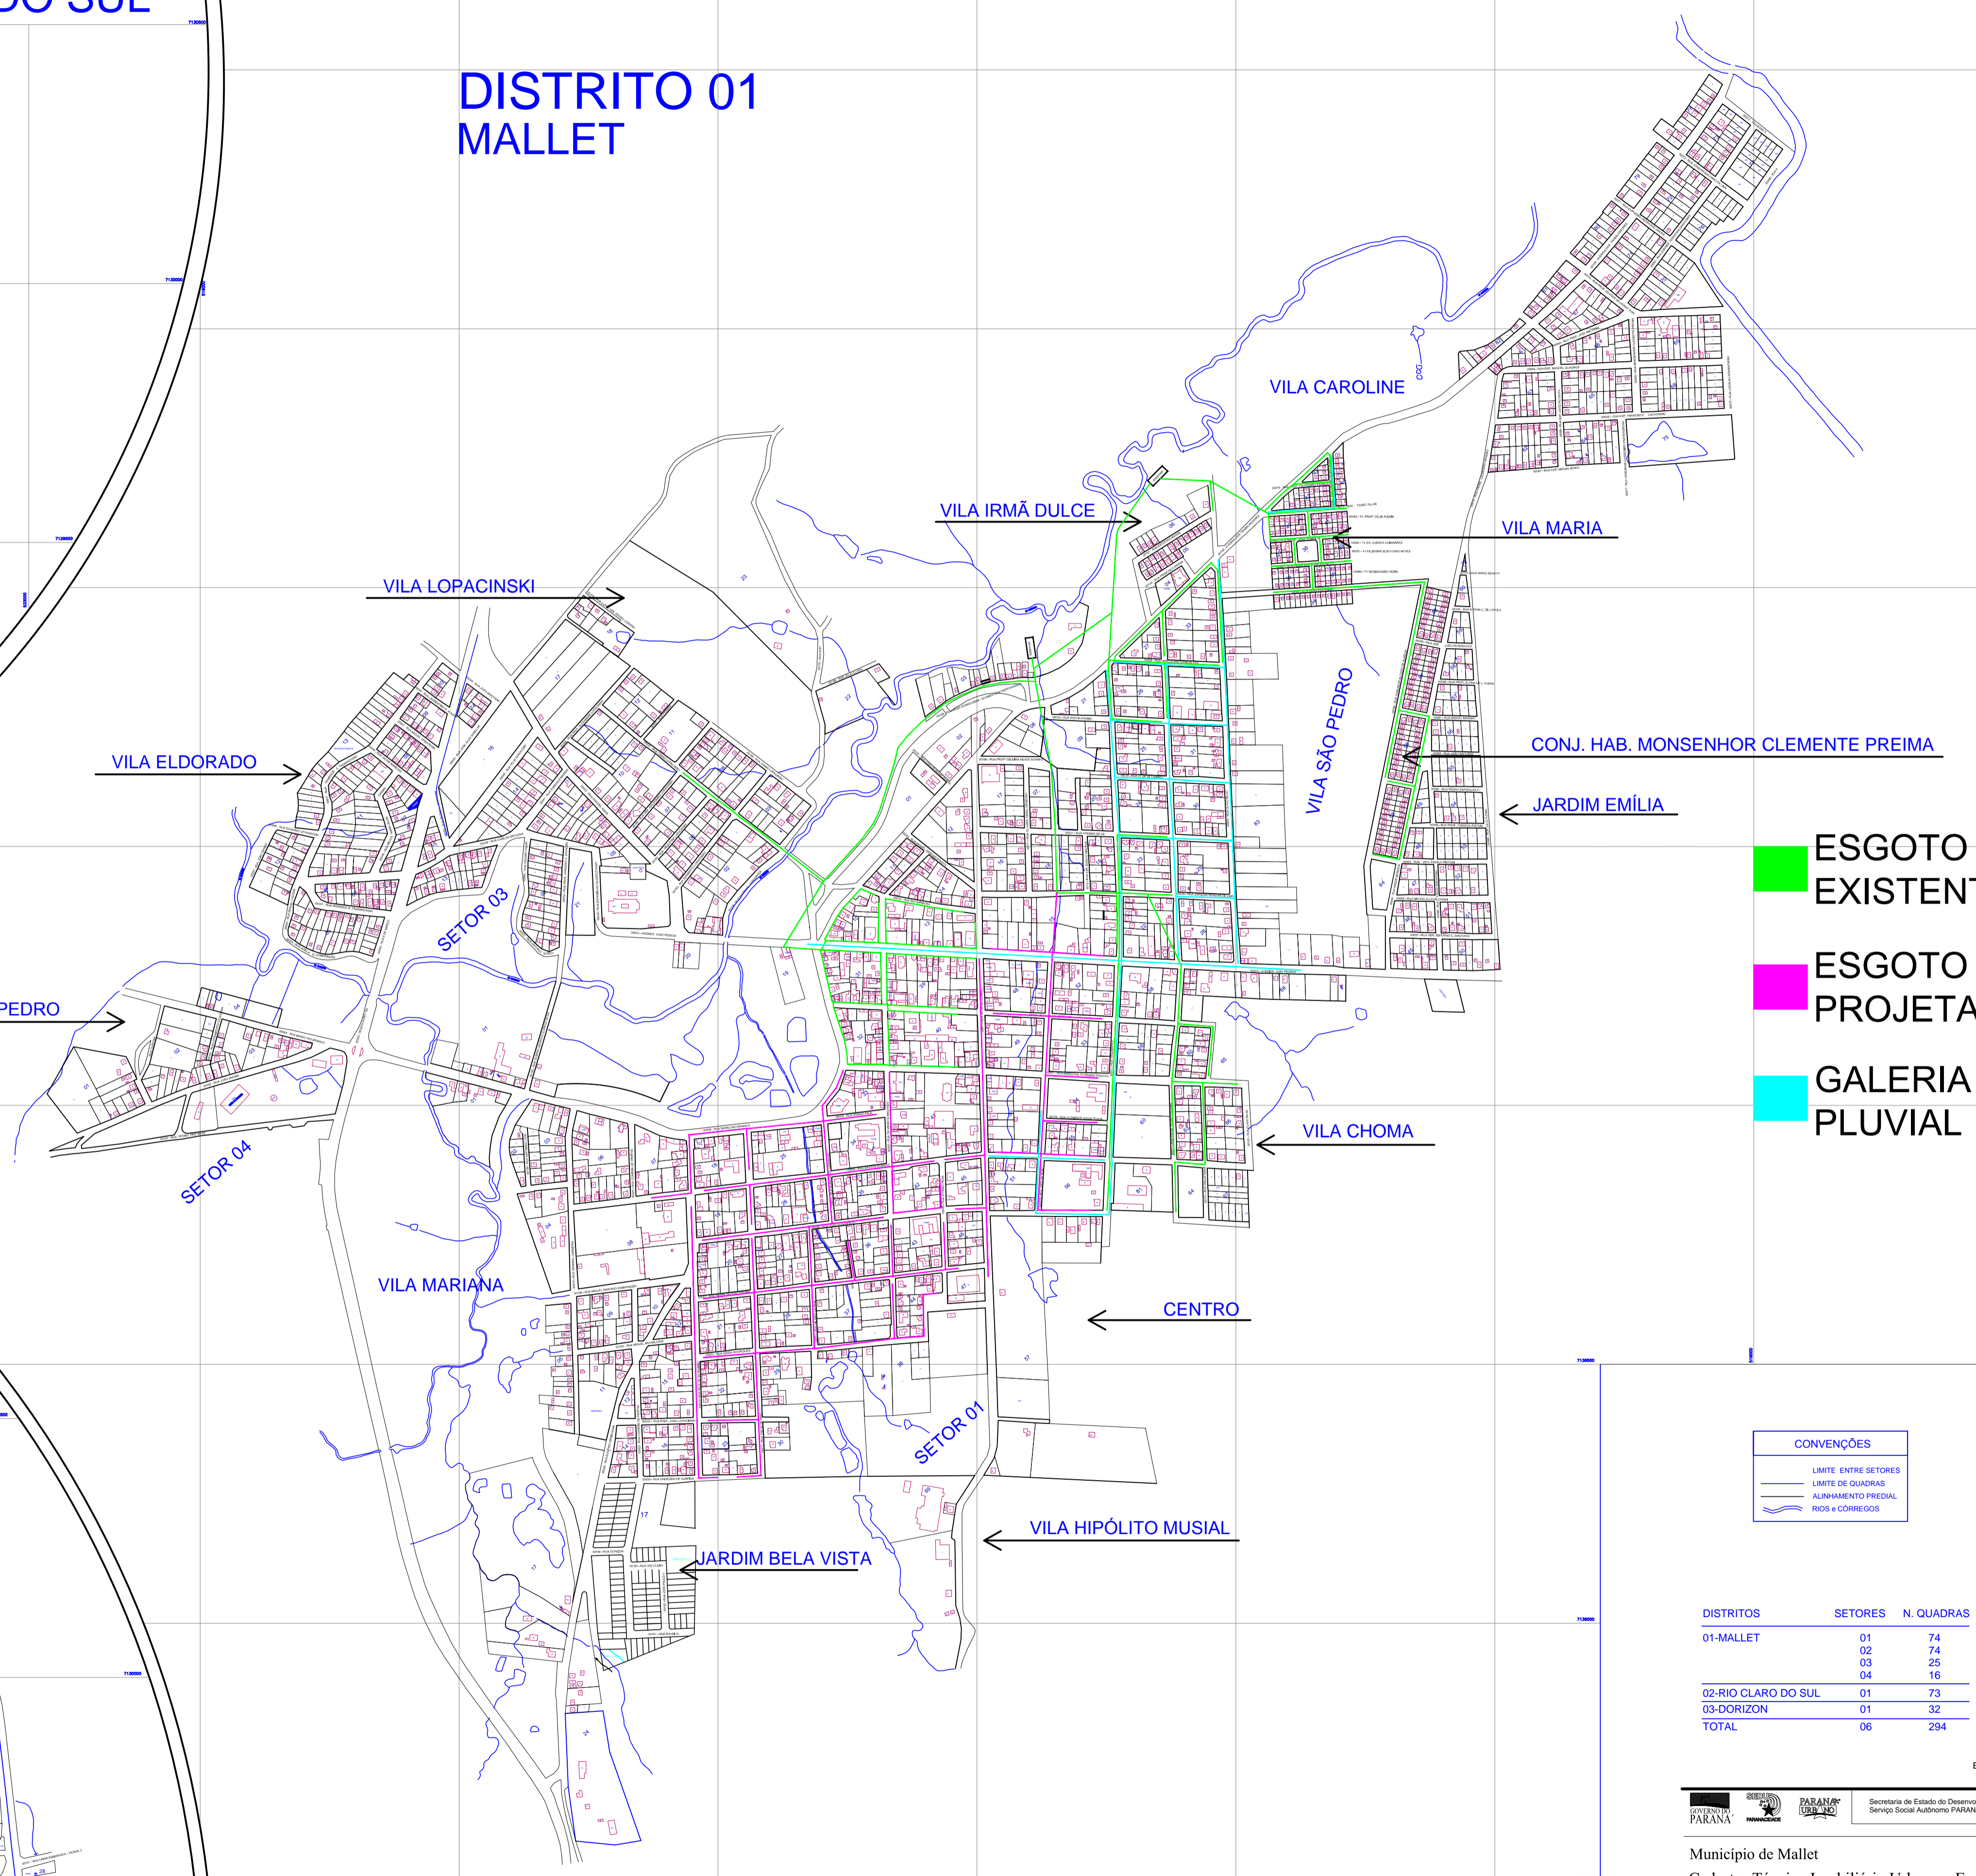


- ESGOTO EXISTENTE
- ESGOTO PROJETADO
- GALERIA PLUVIAL

**CONVENÇÕES**

	LIMITE ENTRE SETORES
	LIMITE DE QUADRAS
	ALINHAMENTO PREDIAL
	RIOS e Córregos

DISTRITOS	SETORES	N. QUADRAS
01-MALLET	01	74
	02	74
	03	25
	04	16
02-RIO CLARO DO SUL	01	73
	01	32
03-DORIZON	01	32
<b>TOTAL</b>	<b>06</b>	<b>294</b>

ESCALA: 1:5000

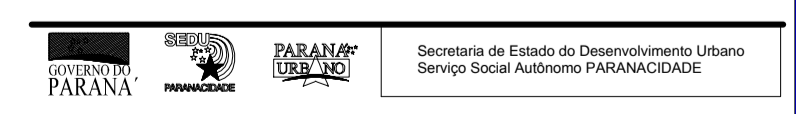

Município de Mallet  
 Cadastro Técnico Imobiliário Urbano e Econômico  
 Mapa PLANTA CADASTRAL  
 Prancha nº 01 ATUALIZADO: agosto de 2011  
 Responsável Técnico pela atualização:  
 Marcos Flecher (Crea/PR - 76702/TD)